
PRZEDMIAR

NAZWA INWESTYCJI : Remont slipu do transportu kajaków na miejscu biwakowania na terenie Drawieńskiego Parku Narodowego
ADRES INWESTYCJI : biwak Pstrąg
INWESTOR : DRAWIEŃSKI PARK NARODOWY
ADRES INWESTORA : DRAWNO, UL. LEŚNIKÓW
BRANŻA : REMONTOWE
SPORZĄDZIŁ KALKULACJE : Janusz Korpalski
DATA OPRACOWANIA : 30.08.2021

WYKONAWCA :

INWESTOR :

Data opracowania
30.08.2021

Data zatwierdzenia

slip Pstrąg

OBMIAR


| Lp. | Podstawa | Opis i wyliczenia | j.m. | Poszcz. | Razem |
|-----|---------------------|--|--|--------------|----------------|
| 1 | analiza własna | Rozbiórka balustrad i pomostów, wywóz z terenu robót | kpl. | | |
| | | 1 | kpl. | 1.000 | |
| | | | | RAZEM | 1.000 |
| 2 | analiza własna | Dostawa i montaż podpor schodów i slipu z krawędziaków dębowych 12x12 cm 0.12*0.12*2.00*3*15 | m ³ drew. m ³ drew. | 1.296 | |
| | | | | RAZEM | 1.296 |
| 3 | analiza własna | Dostawa i montaż belek policzkowych schodów i odboju slipu, dębowych 6x20 cm 0.06*0.20*3*24.10 | m ³ drew. m ³ drew. | 0.868 | |
| | | | | RAZEM | 0.868 |
| 4 | analiza własna | Dostawa i montaż koryta slipu z belek dębowych 5x12 cm 0.05*0.12*4*24.10 | m ³ drew. m ³ drew. | 0.578 | |
| | | | | RAZEM | 0.578 |
| 5 | analiza własna | Dostawa i montaż podpór poprzecznych z krawędziaków dębowych 14x14 cm 0.14*0.14*4*4*0.85 | m ³ drew. m ³ drew. | 0.267 | |
| | | | | RAZEM | 0.267 |
| 6 | analiza własna | Dostawa i montaż stopnic schodów z desek dębowych 0.05x(0.16x2) cm 0.05*0.16*2*66*1.17 | m ³ drew. m ³ drew. | 1.236 | |
| | | | | RAZEM | 1.236 |
| 7 | analiza własna | Dostawa i montaż balustrady z desek dębowych 0.04x0.12 0.04*0.12*3*(24.10+1.0+2.00) | m ³ drew. m ³ drew. | 0.390 | |
| | | | | RAZEM | 0.390 |
| 8 | KNR 4-01 0628-04 | Dwukrotna impregnacja bali i krawędziaków preparatami ochronnymi i dekoracyjnymi w kolorze uzgodnionym z Inwestorem 24.1*2.20*2 | m ² m ² | 106.040 | |
| | | | | RAZEM | 106.040 |

SLIP PSTRAŁ
WIDOK 1-1 1:50

| | | | |
|---|--|---------|---------------|
| Inwestor: | DPN DRAWNO, UL. LEŚNIKÓW 2. 73-220 DRAWNO | | |
| Temat: | REMONT SLIPU PSTRĄG | | |
| Adres: | JEDNOSTKA EWIDENCYJNA 320203 5 DRAWNO - OBSZAR WIEJSKI | | |
| Rysunek: | RZUT POZIOMY, WIDOK 1-1 | | |
| Opracował: | | Data: | SIERPIEŃ 2021 |
| | | Skala: | 1:50 |
| | | Nr rys. | 1 |
| MGR INŻ. JANUSZ KORPALKI UPR. NR UAN-8345/1131/87/88 | | | |

przekrój b - b 1:50

RZUT POZIOMY 1-1 1:50

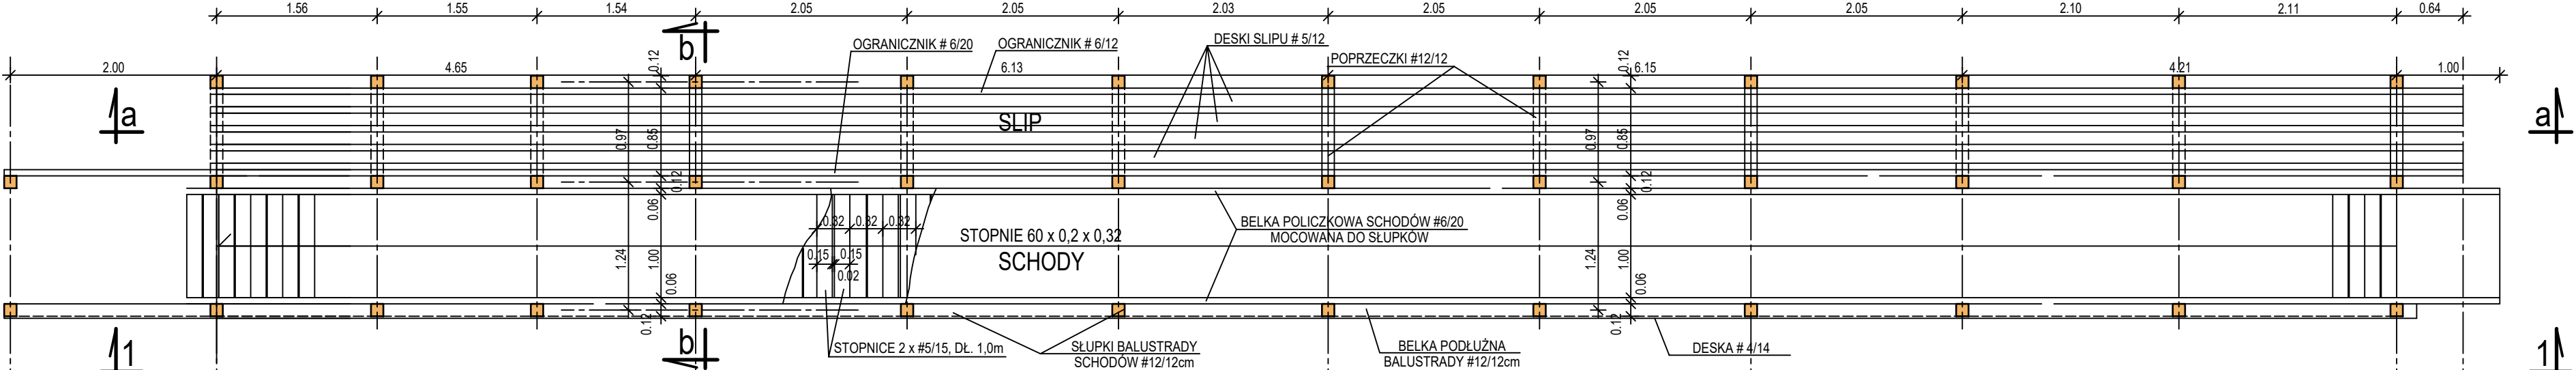


SLIP PSTRAŃ

PRZEKRÓJ a-a 1:50

| | | | |
|--|--|---------------|--|
| Inwestor: | DPN DRAWNO, UL. LEŚNIKÓW 2. 73-220 DRAWNO | | |
| Temat: | REMONT SLIPU PSTRĄG | | |
| Adres: | JEDNOSTKA EWIDENCYJNA 320203_5 DRAWNO - OBSZAR WIEJSKI | | |
| Rysunek: | PRZEKRÓJ a-a | | |
| Opracował: | Data: | SIERPIEŃ 2021 | |
| MGR INŻ. JANUSZ KORPAŁSKI UPR. NR UAN-8345/1131/87/88 | Skala: | 1:50 | |
| | Nr rys. | 2 | |

przekrój b - b 1:50

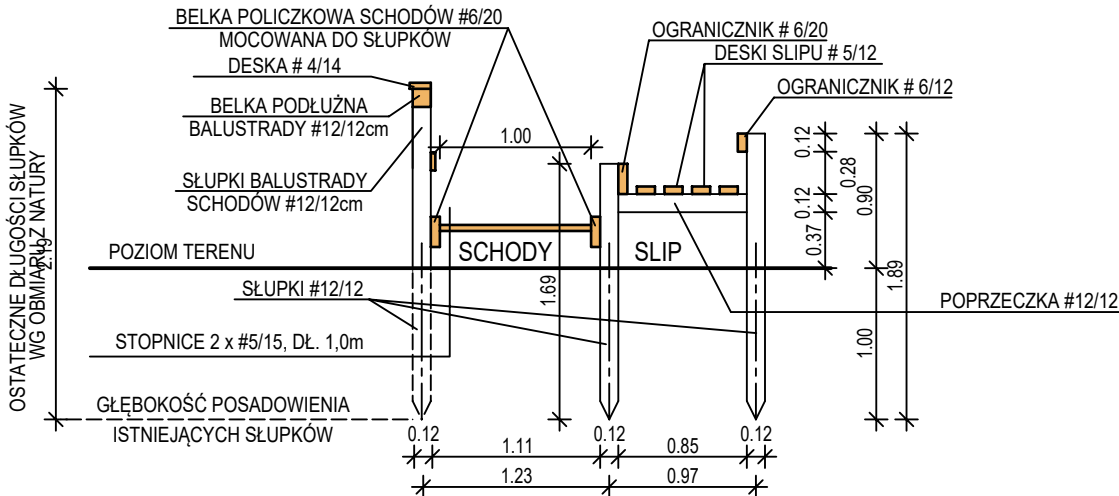

LINIA
BELKI POLICZKOWEJ SCHODÓW #
MOCOWANEJ DO SŁUPKÓW

DESKI SLIPU # 5/12

OGRANICZNIK # 6/12

PODPÓRKA #12/12

OGRANICZNIK # 6/20

LUSTRO WODY

21.12