


A-A
ŚREDNI POZIOM RZ. DRAIN

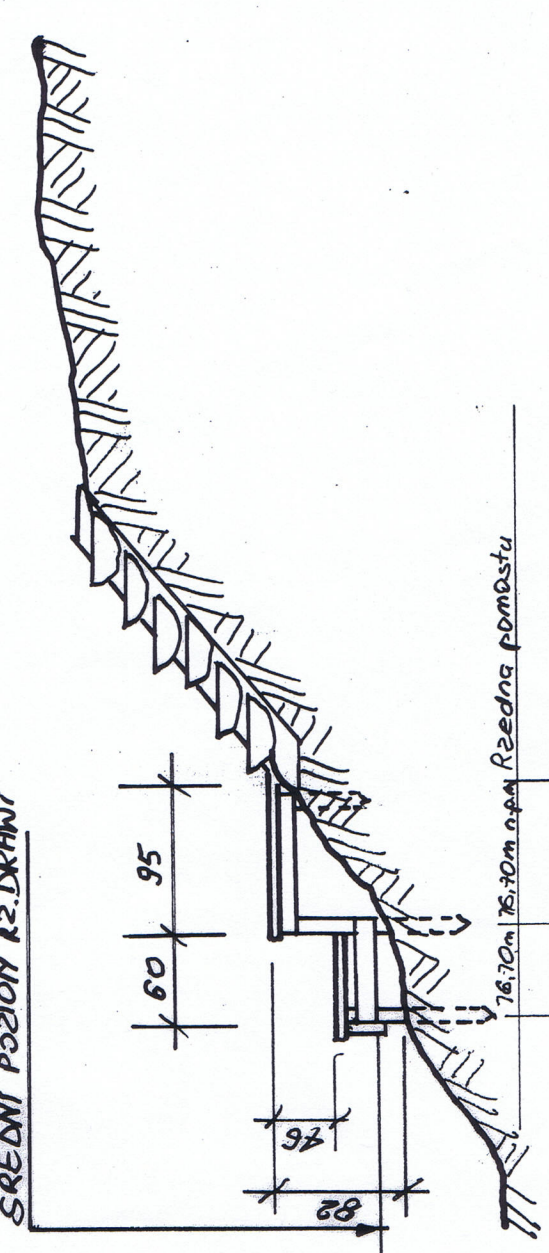

ŚREDNI POZIOM RZ. DRAIN	Rzedna średniego stanu wody
76.70m	76.70m n.p.m. Rzedna pomostu
76.00m	76.00m n.p.m. Rzedna średniego stanu wody
75.88m	75.90m n.p.m. Rzedna dna eel
75.20m	75.35m n.p.m. Rzedna dna palc
60	95

OBIEKT	Pomost do cumowania kajaków nr 1
LOKALIZACJA	Działka nr.10/4 Obręb PODEGRÓDZK
INWESTOR	Drawieński Park Narodowy
Projektował	Leszek Czerwieńiec
Skala 1:50	Data 10.04.2011 r. Rys. 7