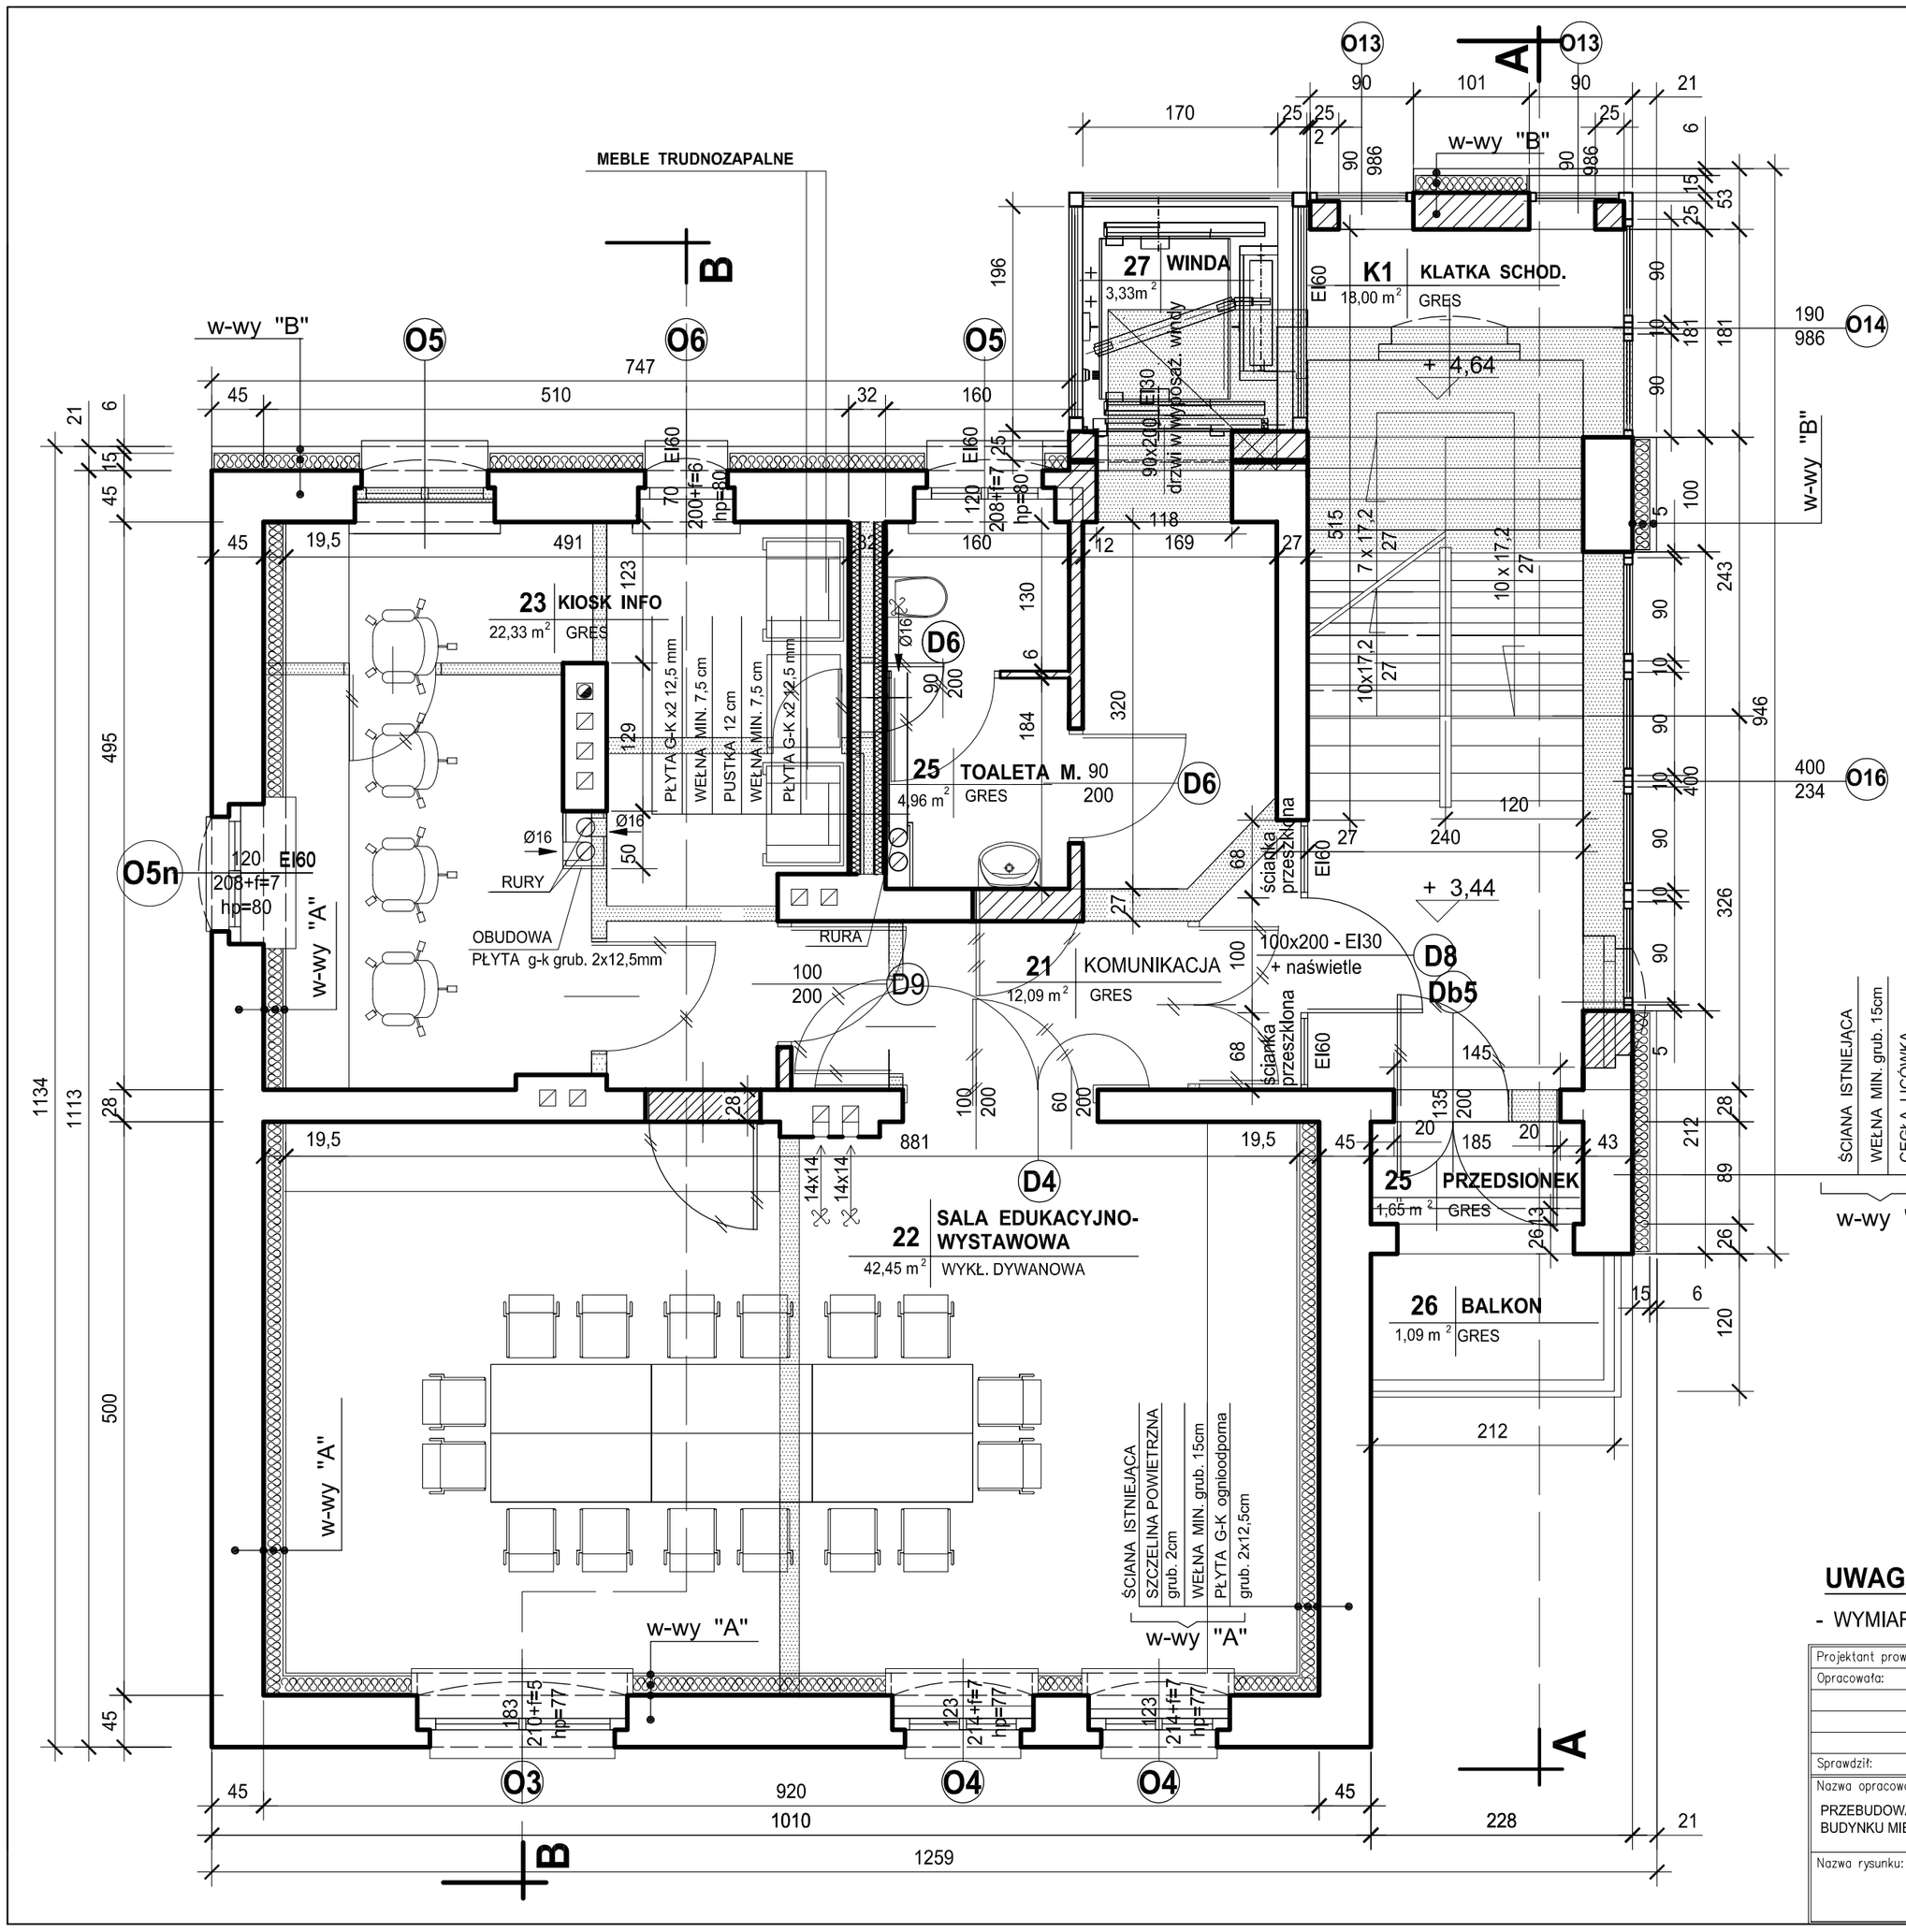

RZUT PIĘTRA
1:50

ZESTAWIENIE POWIERZCHNI PIĘTRA

NR	NAZWA	POWIERZCHNIA UŻYTKOWA
21	KOMUNIKACJA	12,09 m²
22	SALA EDUKACYJNO-WYSTAWOWA	42,45 m²
23	KIOSK INFO	22,33 m²
24	TOALETA M.	4,96 m²
25	PRZEDSIONEK	1,65 m²
26	BALKON	1,09 m²
	RAZEM :	84,57 m²

K1	KLATKA SCHODOWA	18,00 m²
27	WINDA	3,33 m²

OZNACZENIA:

- ŚCIANY ISTNIEJĄCE
- ŚCIANY PROJEKTOWANE
- KONSTRUKCJE DO WYBURZENIA
- DO WYBURZENIA

UWAGA:

- WYMIARY WERYFIKOWAĆ NA BUDOWIE

Projektant prowadzący:	mgr inż. arch. Grzegorz Łaniucha	150/Sz/90
Opracowała:	mgr inż. arch. Anna Siedlarz	
Sprawdził:	mgr inż. arch. Krzysztof Małecki	2/Sz/99

STUDIO PROJEKTOWE "ASTRAGAL"
ul. Chorwacka 1A, 70-846 Szczecin
tel./fax. 091/ 469-08-25
e-mail: astragal@astragal.pl

PRAWO AUTORSKIE ZASTRZEŻONE
Przedmiotowy projekt jest chroniony prawem autorskim zgodnie z Ustawą o Prawie Autorskim i Prawach Pokrewnych z dnia 4 lutego 1994 r. (Dz.U. nr24 poz.83 z 23.02.1995 r.)

Nazwa opracowania:
PRZEBUDOWA I ROZBUDOWA ZE ZMIANĄ SPOSOBU UŻYTKOWANIA BUDYNKU MIESZKALNEGO Z PRZEZNACZENIEM NA FUNKCJĘ USŁUGOWĄ

Nazwa rysunku:
RZUT PIĘTRA

Nazwa Inwestora:
DRAWEŃSKI PARK NARODOWY
ul. Leśników 2
73 – 220 DRAWNO

Stadium proj.: PROJEKT BUDOWLANY

Adres Inwestycji:
DRAWNO – ul. Kolejowa 20
dz. nr 303/3–obręb Drawno,gm.Drawno

Skala: 1:50
Data: 01.2011r.

Branża: ARCHITEKTURA

Nr rys. **4/39**