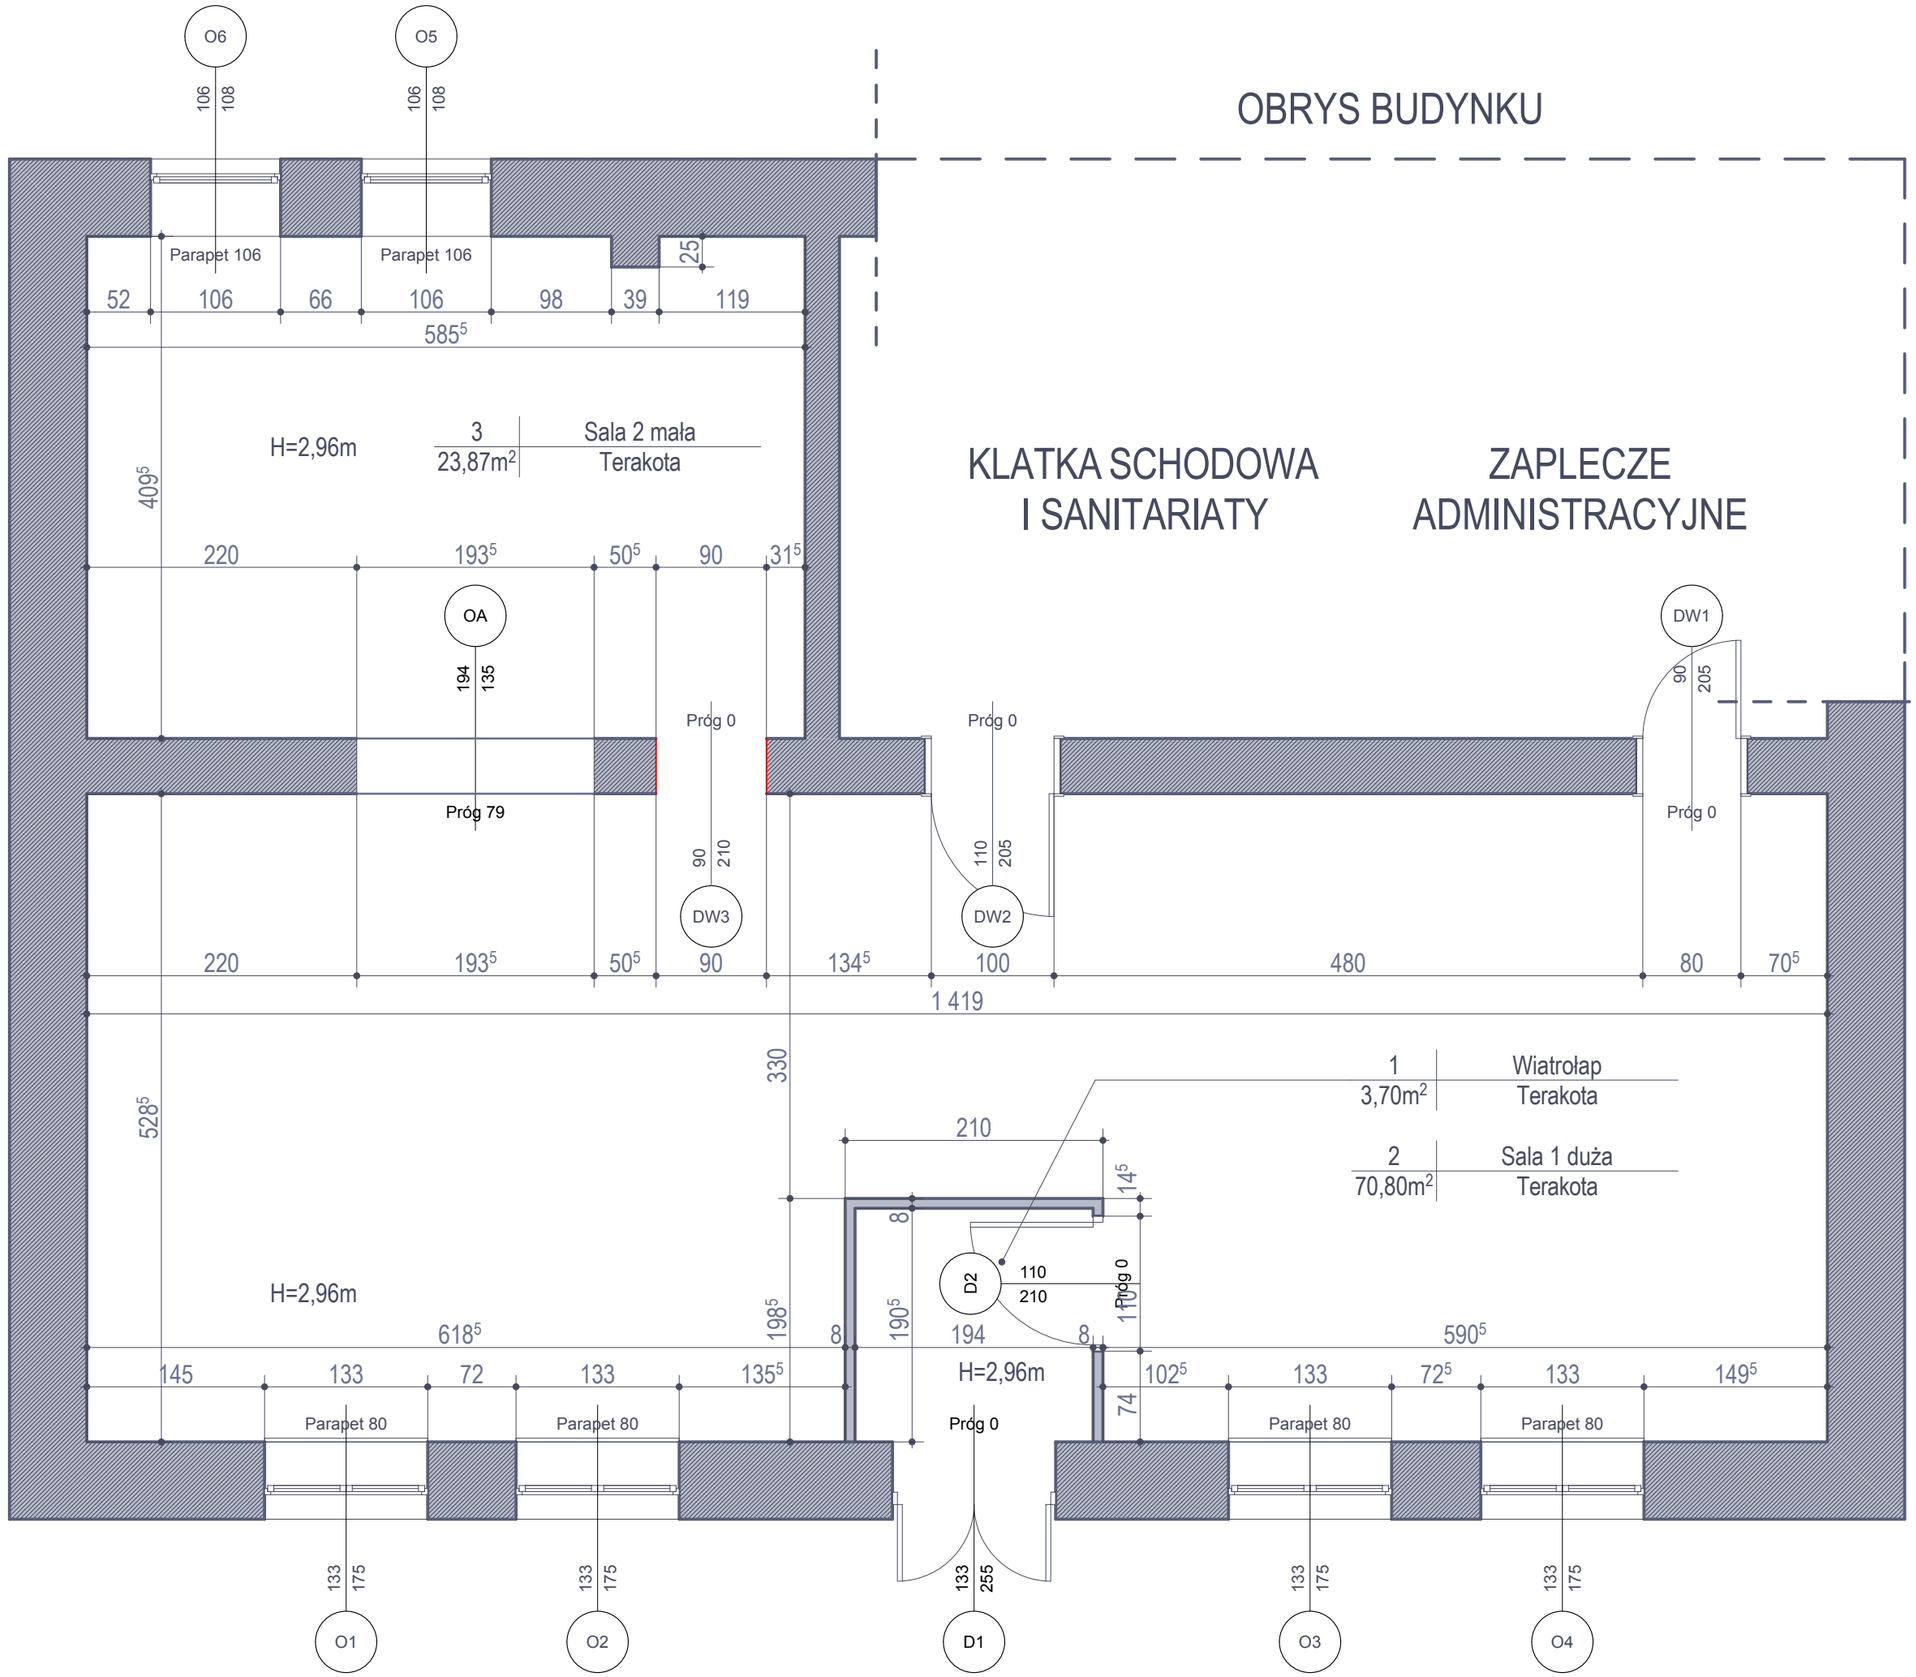

PROJEKTANT:

dr inż. arch. Olga Sietnicka
al. Bohaterów Warszawy 118/9
70-367 Szczecin
M: 606 705 118

INWESTOR::

Drawieński Park Narodowy
ul. Leśników 2
73-220 Drawno

Projekt wnętrz punktu informacyjnego w Głusku
wraz z projektem wyposażenia i ekspozycji "Wodny Świat"
w budynku Informacji Turystycznej DPN w Głusku,
66-520 Dobiegniew.

FAZA: PROJEKT PRZETARGOWY

INWENTARYZACJA STANU ISTNIEJĄCEGO.
Rzut.

Skala 1:50.

Rys. AW 01