
PRZEDMIAR

NAZWA INWESTYCJI : Remont slipu do transp[ortu kajaków na miejscu biwakowania na terenie Drawieńskiego Parku Narodowe-
go
ADRES INWESTYCJI : biwak Barnimie
INWESTOR : DRAWIEŃSKI PARK NARODOWY
ADRES INWESTORA : DRAWNO, UL. LEŚNIKÓW
BRANŻA : REMONTOWE

SPORZĄDZIŁ KALKULACJE : Janusz Korpalski
DATA OPRACOWANIA : 30.08.2021

WYKONAWCA :

INWESTOR :


Data opracowania
30.08.2021


Data zatwierdzenia

slip Barnimie

OBMIAR

Lp.	Podstawa	Opis i wyliczenia	j.m.	Poszcz.	Razem
1	analiza własna	Rozbiórka balustrad i pomostów, wywóz z terenu robót	kpl.		
		1	kpl.	1.000	
				RAZEM	1.000
2	analiza własna	Dostawa i montaż podpor schodów i slipu z krawędziaków dębowych 12x12 cm 0.12*0.12*2.00*3*5*4	m ³ drew. m ³ drew.	1.728	
				RAZEM	1.728
3	analiza własna	Dostawa i montaż belek policzkowych schodów i odboju slipu, dębowych 6x20 cm 0.06*0.20*3*29.5	m ³ drew. m ³ drew.	1.062	
				RAZEM	1.062
4	analiza własna	Dostawa i montaż koryta slipu z belek dębowych 5x12 cm 0.05*0.12*5*(6.0+6.50+6.20+6.0+4.80)	m ³ drew. m ³ drew.	0.885	
				RAZEM	0.885
5	analiza własna	Dostawa i montaż podpór poprzecznych z krawędziaków dębowych 14x14 cm 0.14*0.14*4*5*0.85	m ³ drew. m ³ drew.	0.333	
				RAZEM	0.333
6	analiza własna	Dostawa i montaż stopnic schodów z desek dębowych 0.05x(0.16x2) cm 0.05*0.16*2*80*1.17	m ³ drew. m ³ drew.	1.498	
				RAZEM	1.498
7	analiza własna	Dostawa i montaż balustrady z desek dębowych 0.04x0.12 0.04*0.12*3*(29.50+1.0+2.00)	m ³ drew. m ³ drew.	0.468	
				RAZEM	0.468
8	KNR 4-01 0628-04	Dwukrotna impregnacja bali i krawędziaków preparatami ochronnymi i dekoracyjnymi w kolorze uzgodnionym z Inwestorem 29.5*2.20*2	m ² m ²	129.800	
				RAZEM	129.800

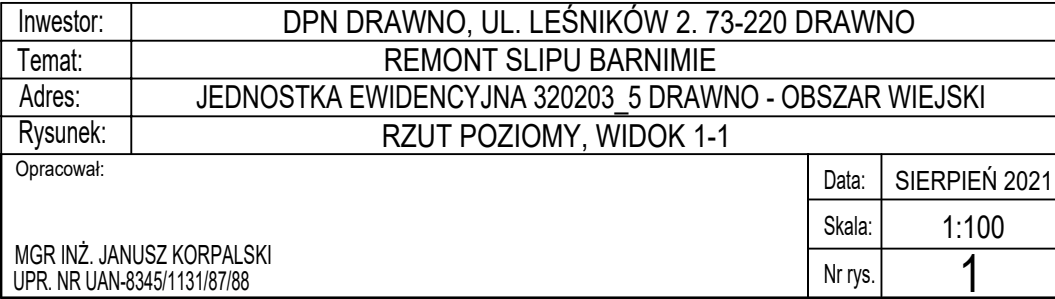

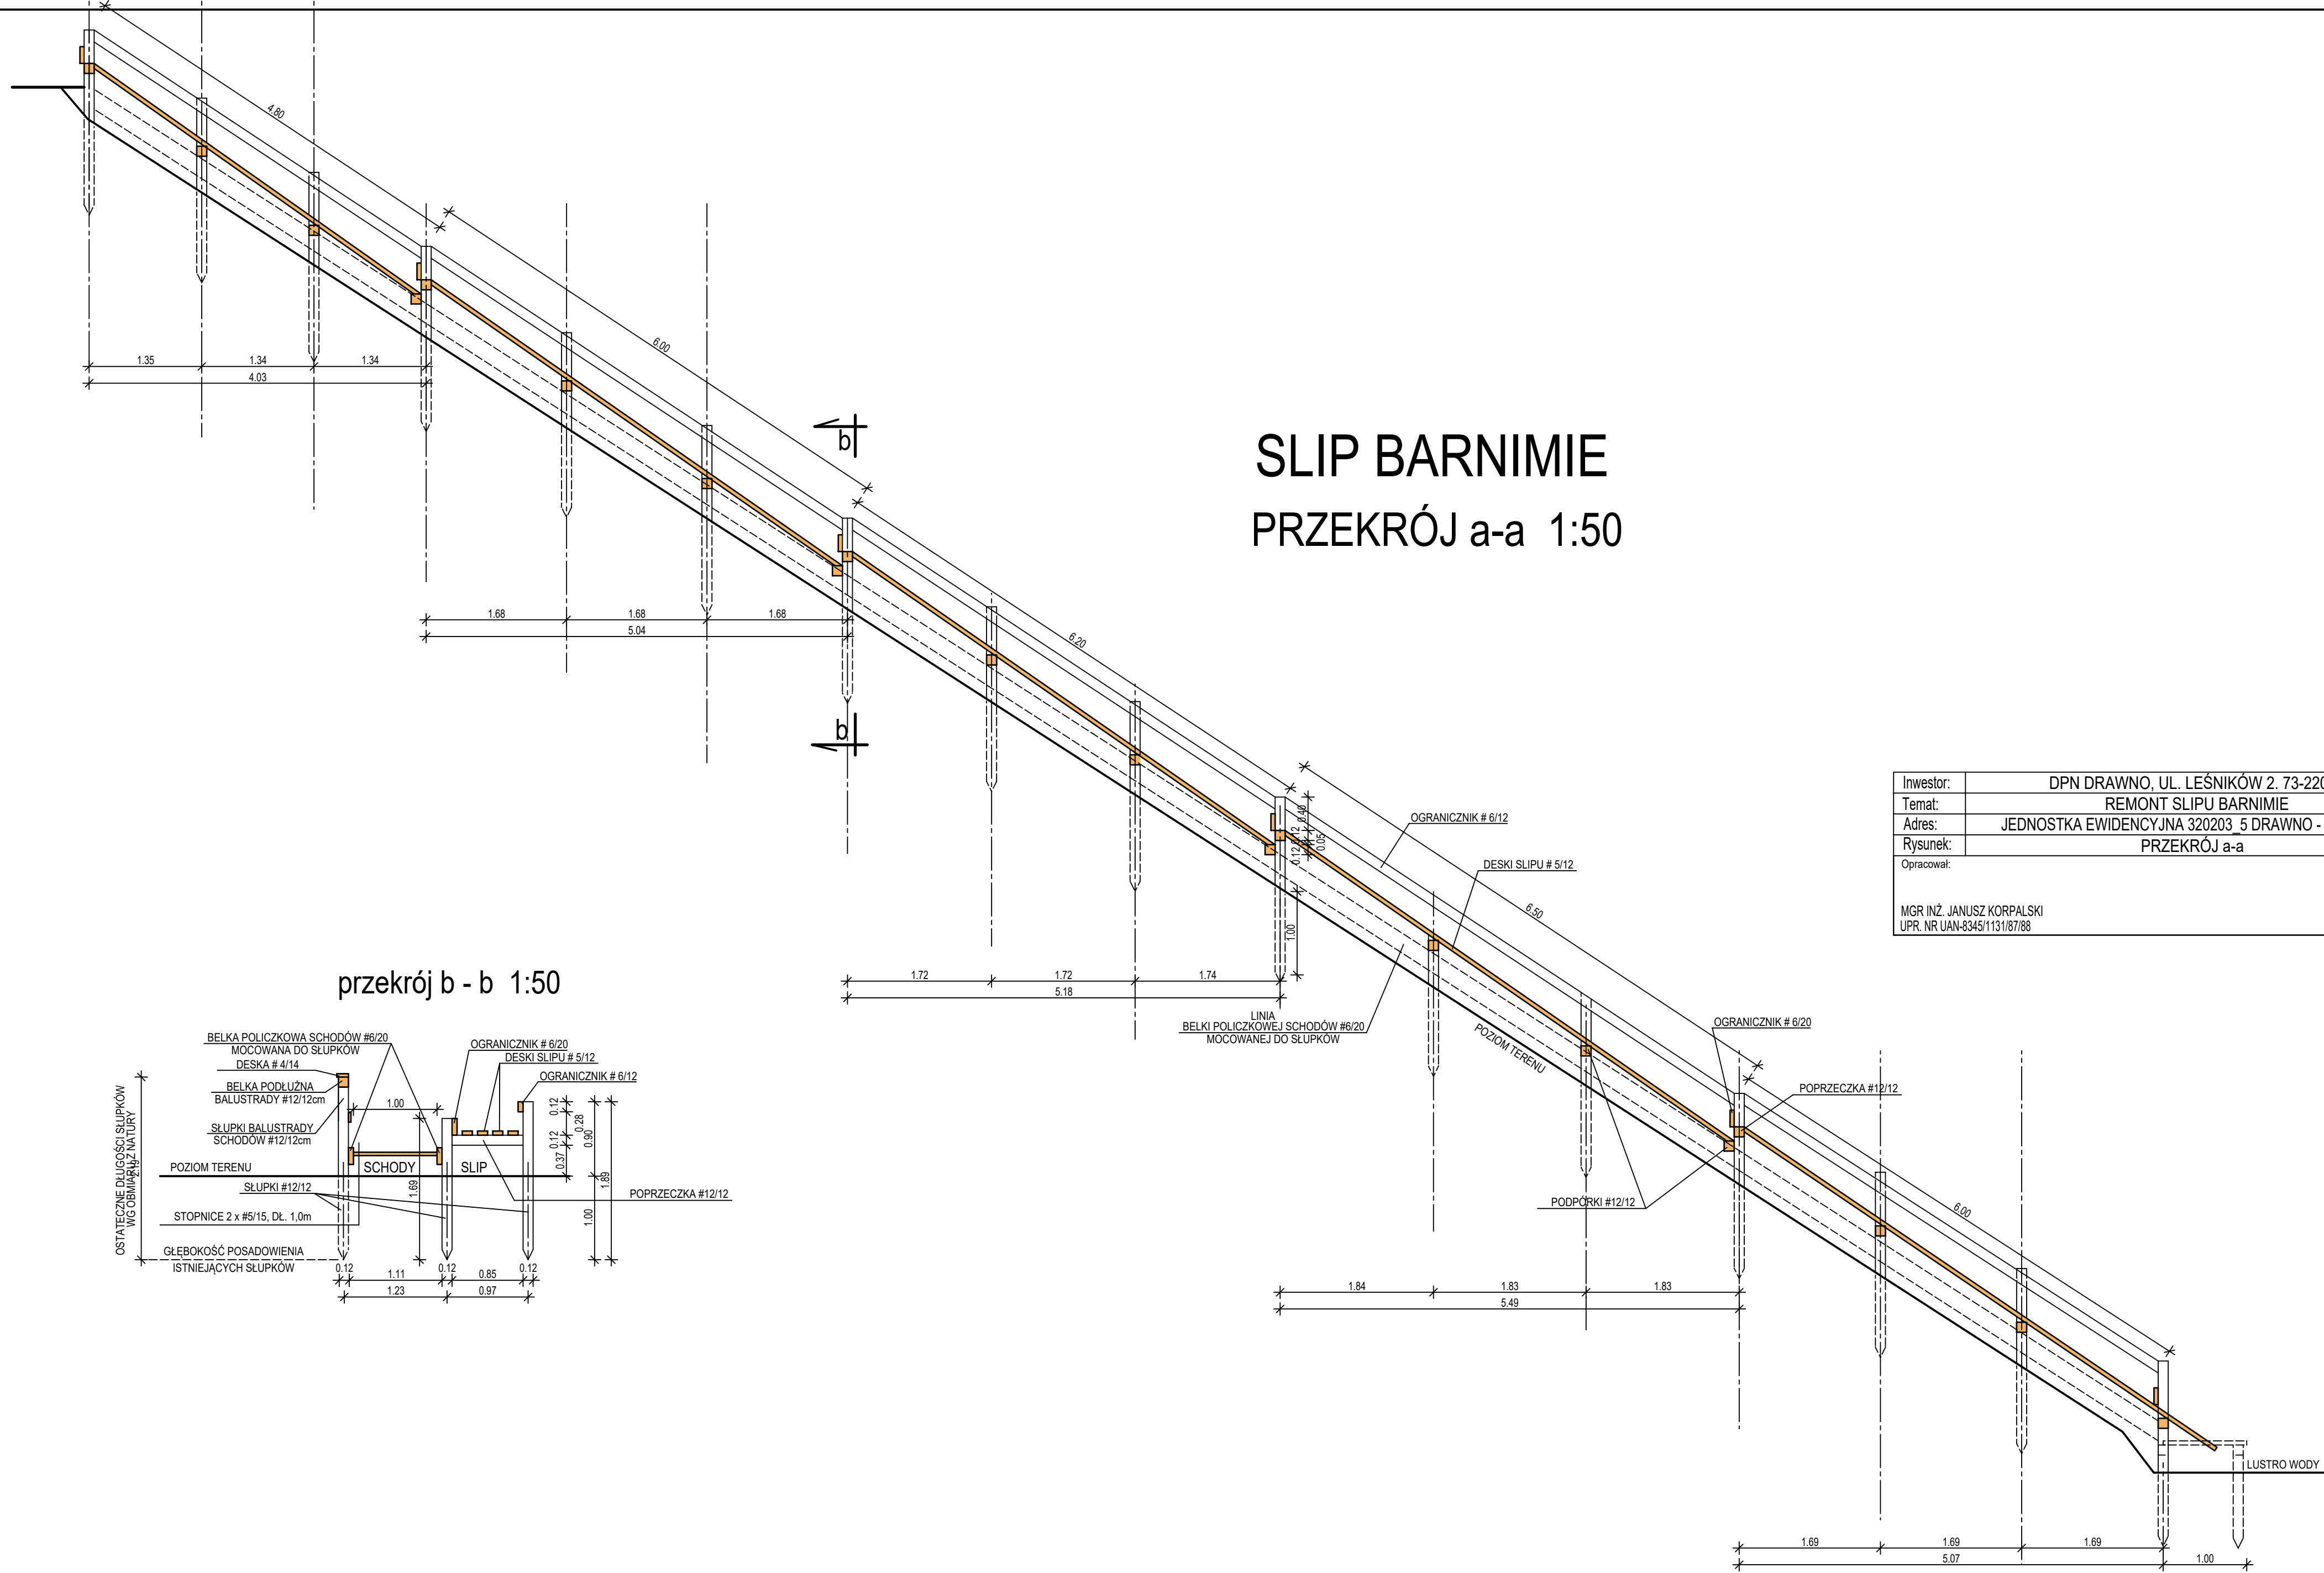

Inwestor:	DPN DRAWNO, UL. LEŚNIKÓW 2. 73-220 DRAWNO		
Temat:	REMONT SLIPU BARNIMIE		
Adres:	JEDNOSTKA EWIDENCYJNA 320203_5 DRAWNO - OBSZAR WIEJSKI		
Rysunek:	PRZEKRÓJ a-a		
Opracował:			Data: SIERPIEŃ 2021
		Skala:	1:100
MGR INŻ. JANUSZ KORPAŁSKI UPR. NR UAN-8345/1131/87/88		Nr rys.	2